



Wohnbebauung Noltemeyer-Höfe  
Hildesheimer Strasse 65  
38114 Braunschweig

**Wohnung A-00-08**  
Erdgeschoss  
3-Zimmer-Wohnung

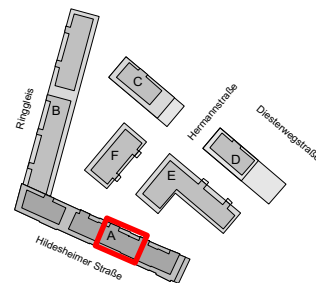

Wohnfläche: 91,7 m<sup>2</sup>

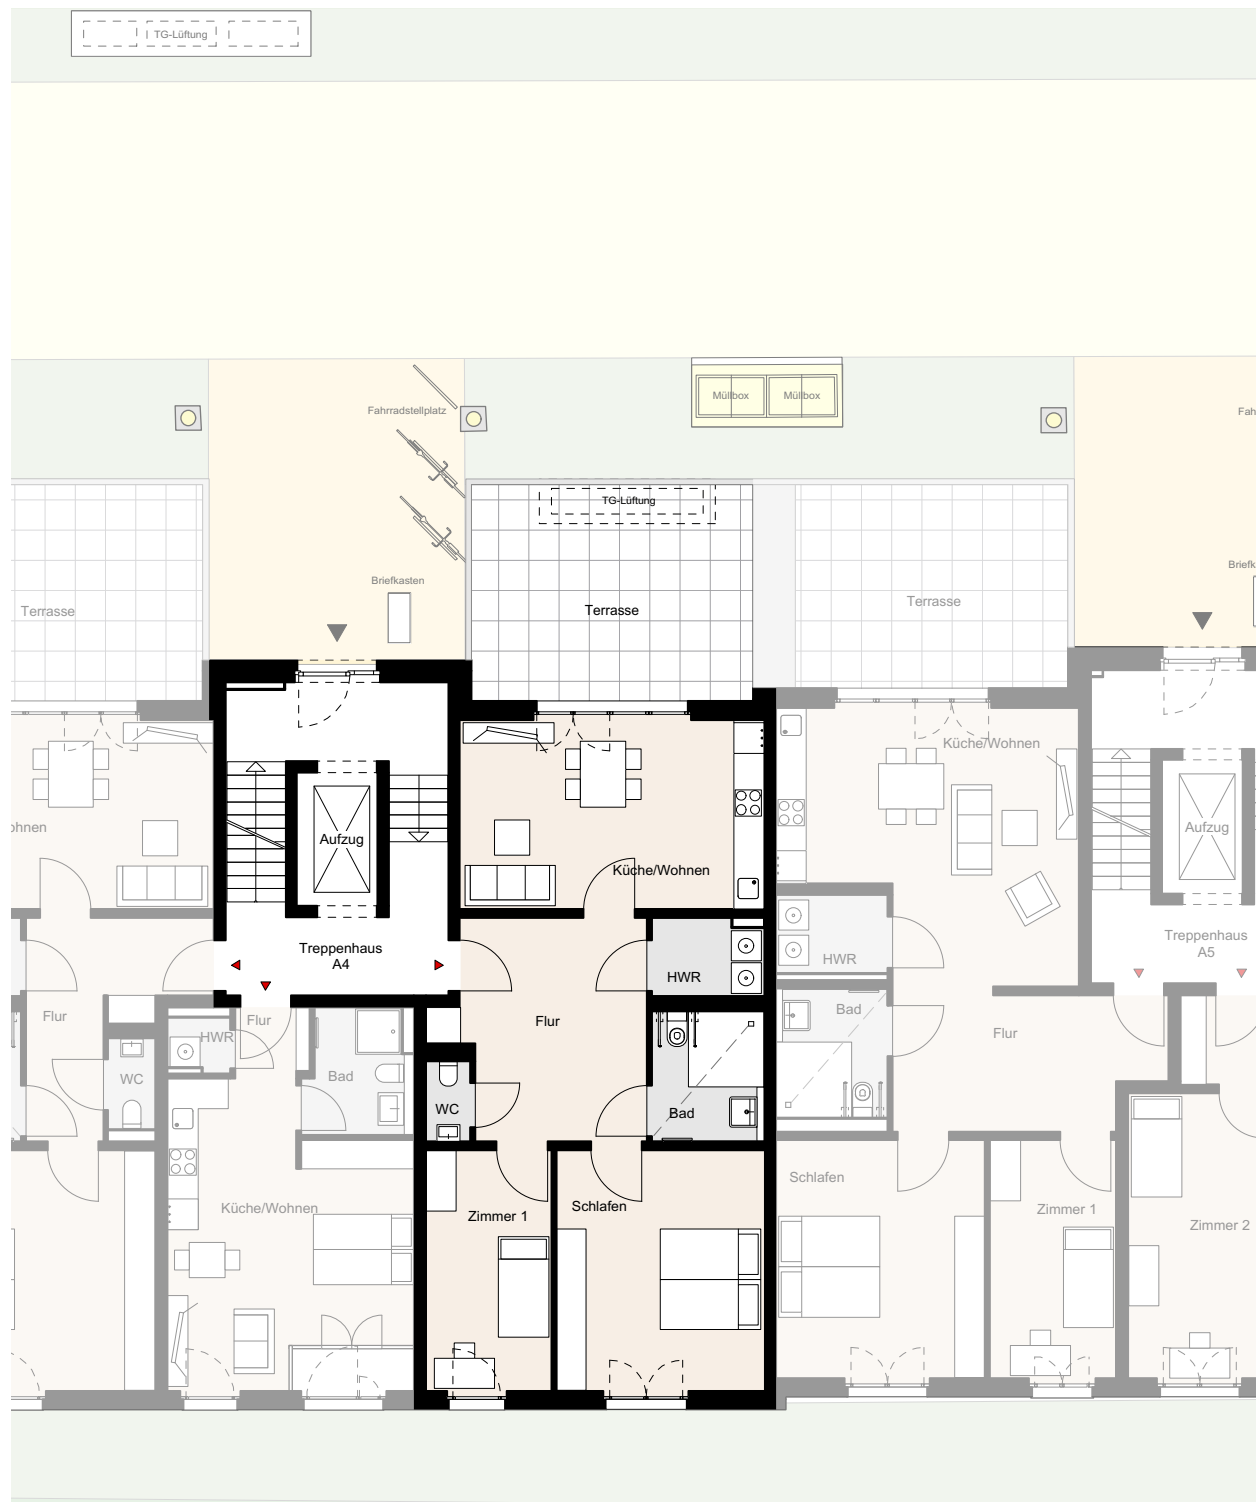

Hinweis: unverbindliche Illustration, Änderungen vorbehalten, Möblierung beispielhaft

