



Wohnbebauung Noltemeyer-Höfe
Hildesheimer Strasse 65
38114 Braunschweig

Wohnung A-00-12
Erdgeschoss
1-Zimmer-Wohnung

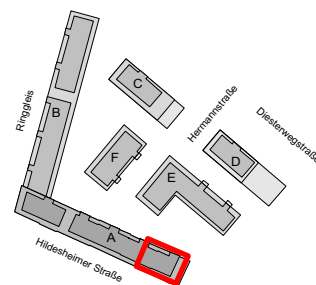

Wohnfläche: 35,9 m²

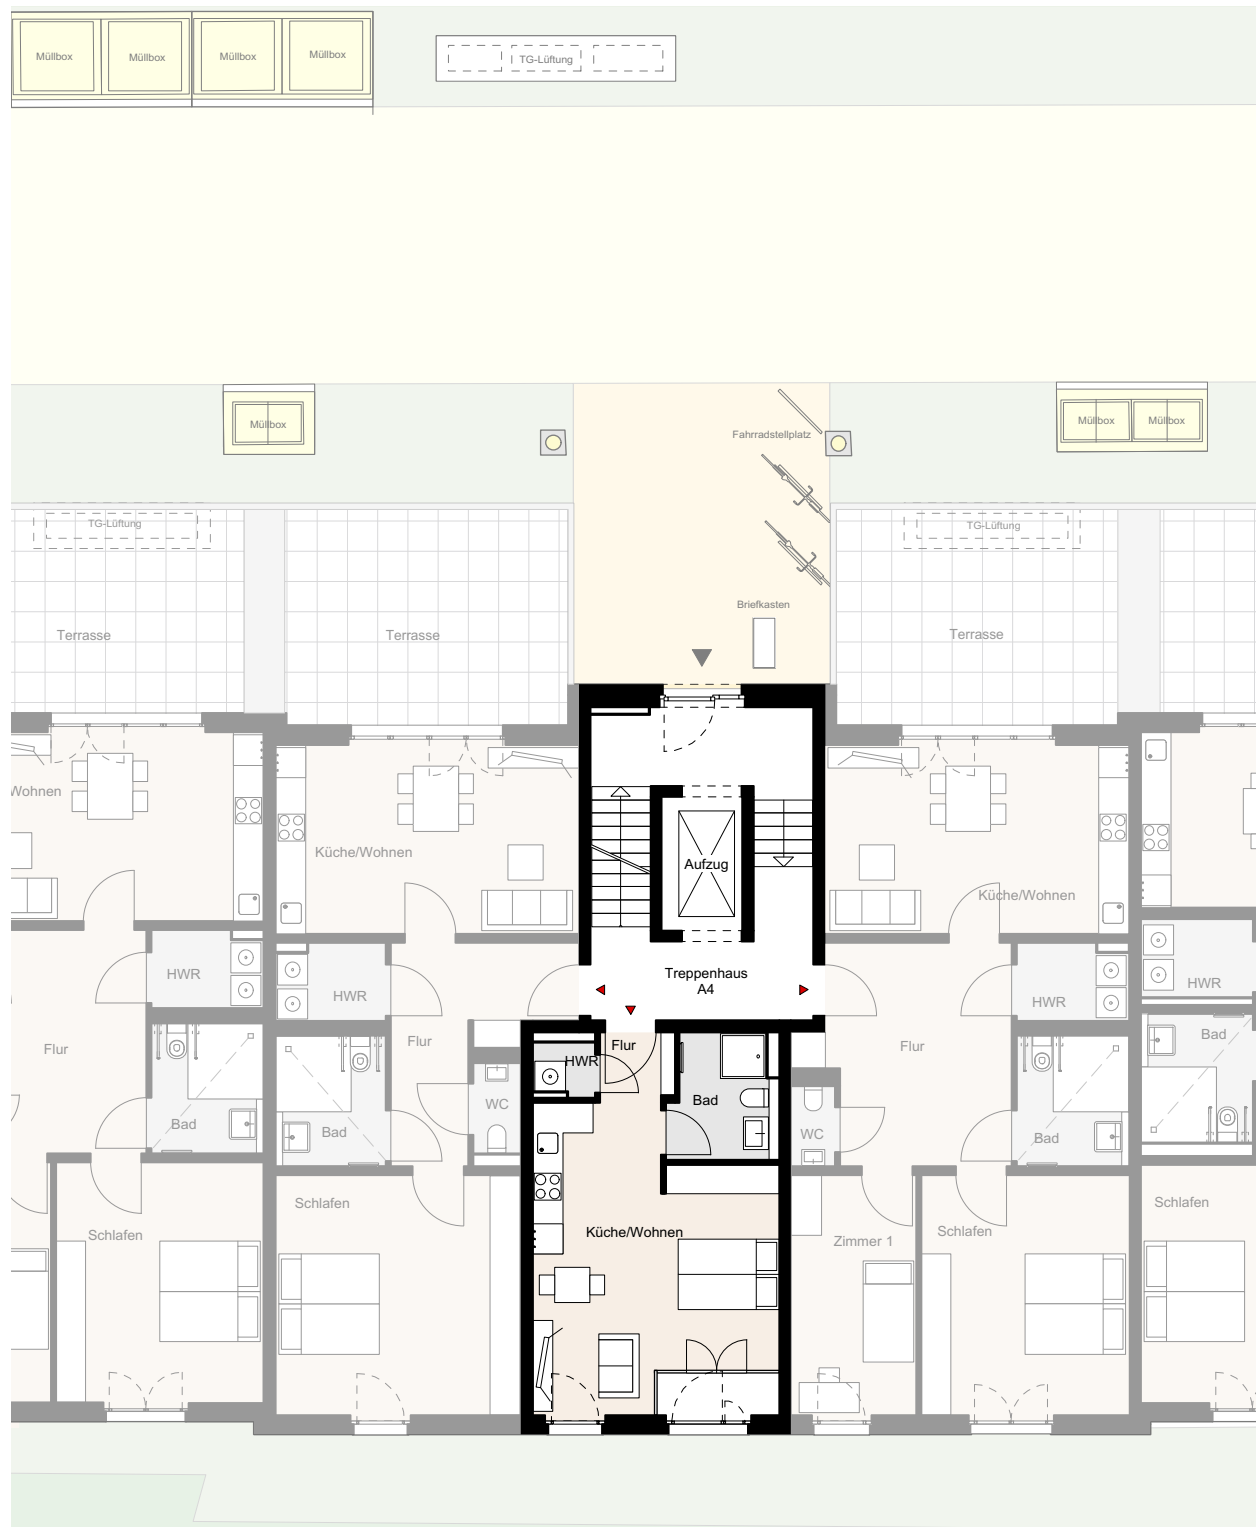

Hinweis: unverbindliche Illustration, Änderungen vorbehalten, Möblierung beispielhaft

