



Wohnbebauung Noltemeyer-Höfe  
 Hildesheimer Strasse 65  
 38114 Braunschweig

**Wohnung B-00-10**  
 Erdgeschoss  
 3-Zimmer-Wohnung

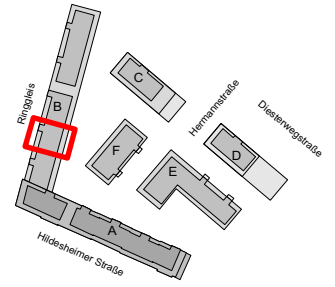

Wohnfläche: 81,3 m<sup>2</sup>

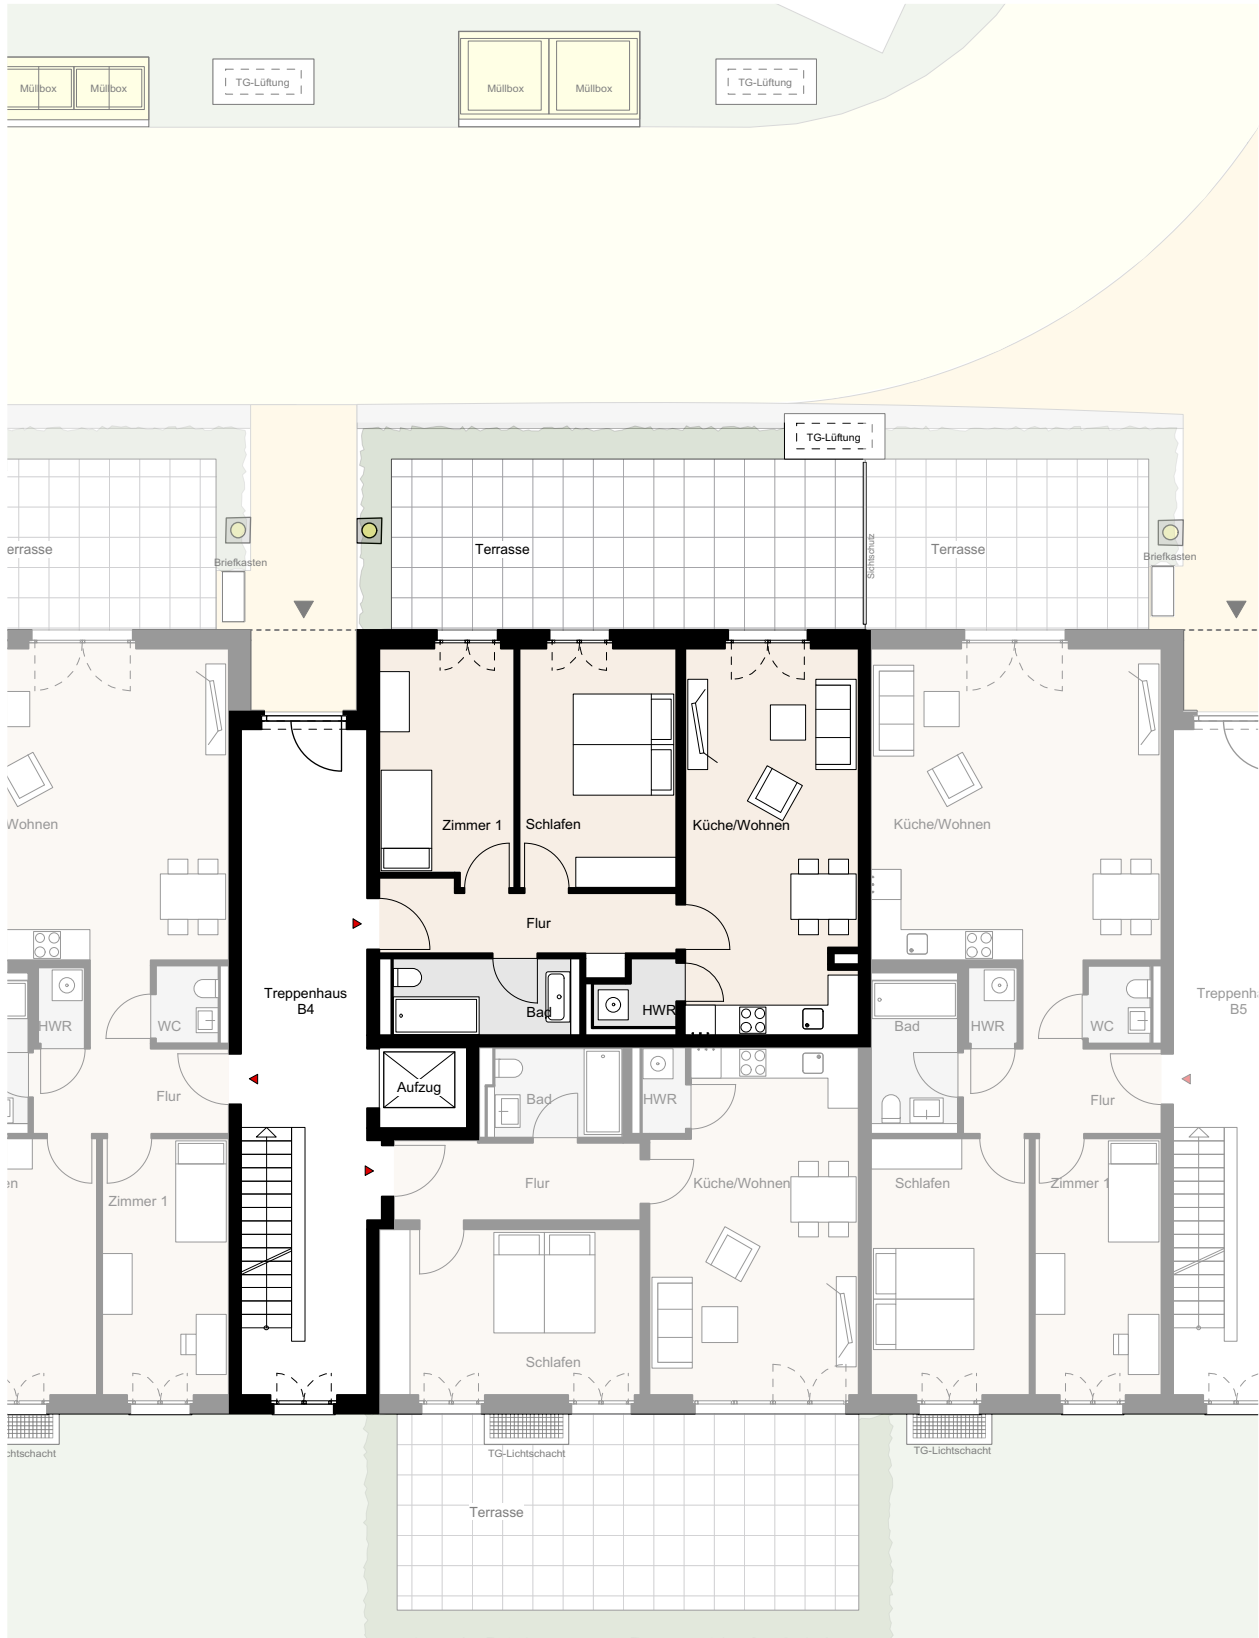

Hinweis: unverbindliche Illustration, Änderungen vorbehalten, Möblierung beispielhaft

