



Wohnbebauung Noltemeyer-Höfe
 Hildesheimer Strasse 65
 38114 Braunschweig

Wohnung B-00-12
 Erdgeschoss
 3-Zimmer-Wohnung

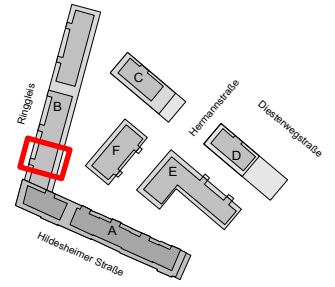

Wohnfläche: 91,5 m²

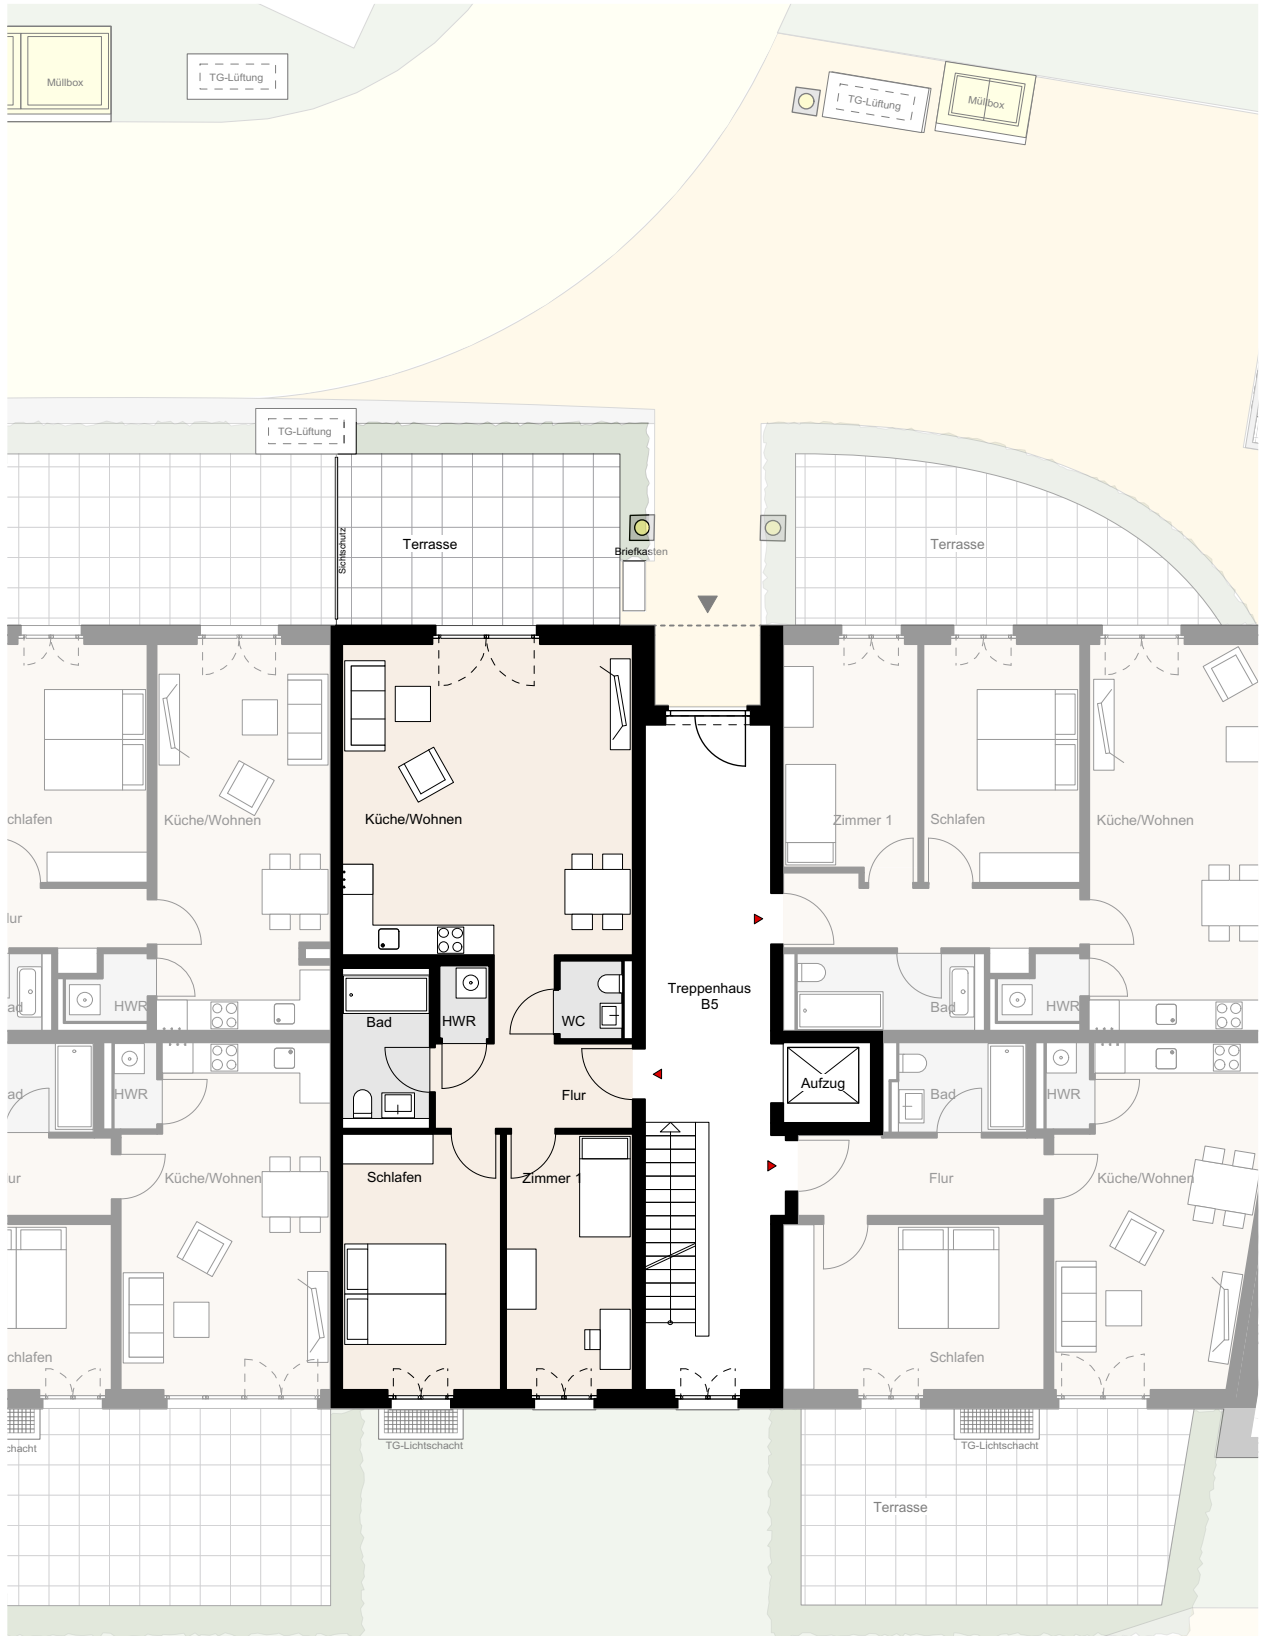

Hinweis: unverbindliche Illustration, Änderungen vorbehalten, Möblierung beispielhaft

