



Wohnbebauung Noltemeyer-Höfe
Hildesheimer Strasse 65
38114 Braunschweig

Wohnung B-00-13
Erdgeschoss
3-Zimmer-Wohnung

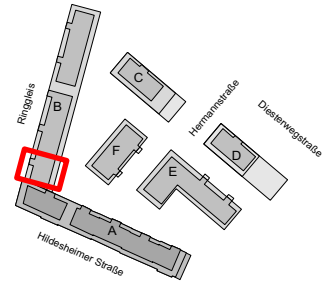

Wohnfläche: 87,0 m²

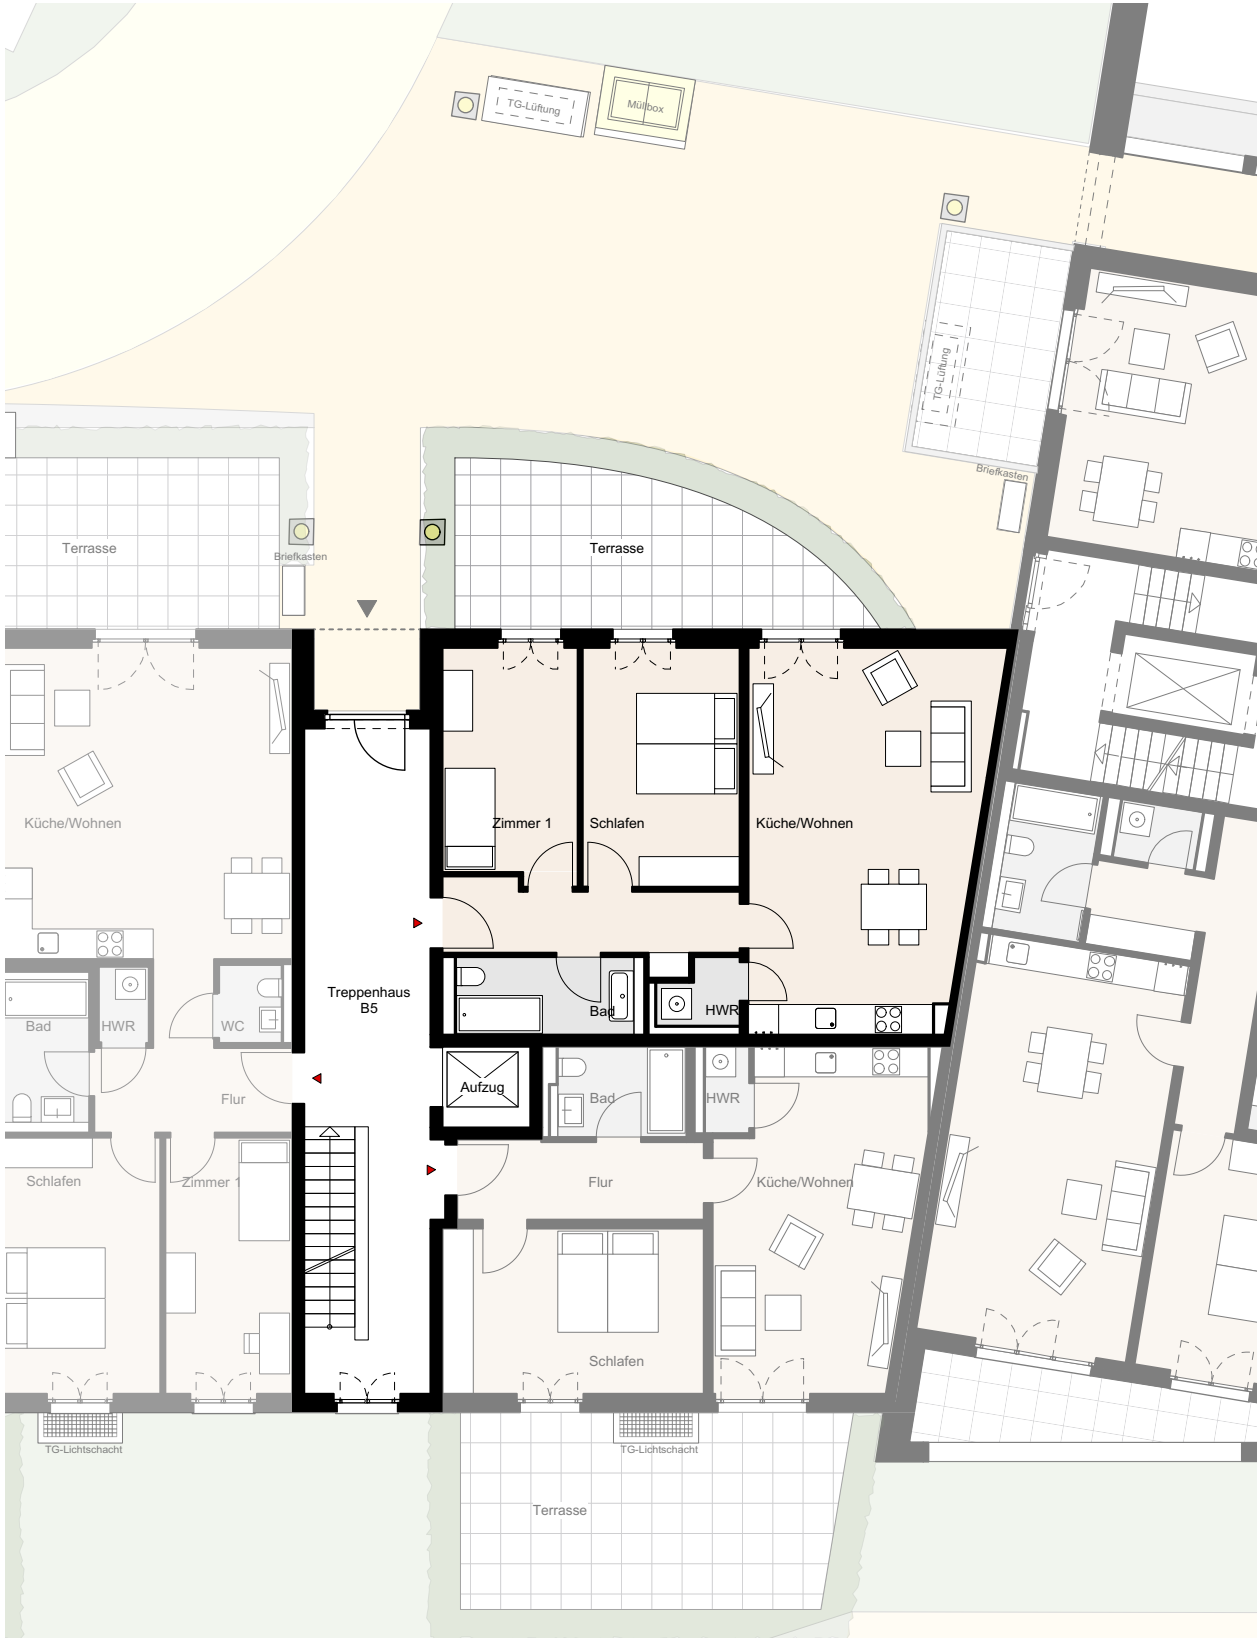

Hinweis: unverbindliche Illustration, Änderungen vorbehalten, Möblierung beispielhaft

