



Wohnbebauung Noltemeyer-Höfe
Hildesheimer Strasse 65
38114 Braunschweig

Wohnung B-01-11
1.Obergeschoss
4-Zimmer-Wohnung

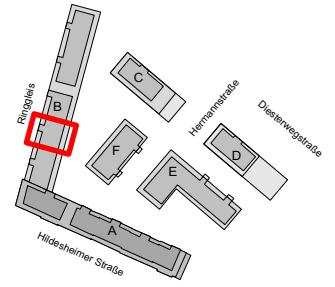

Wohnfläche: 93,7 m²

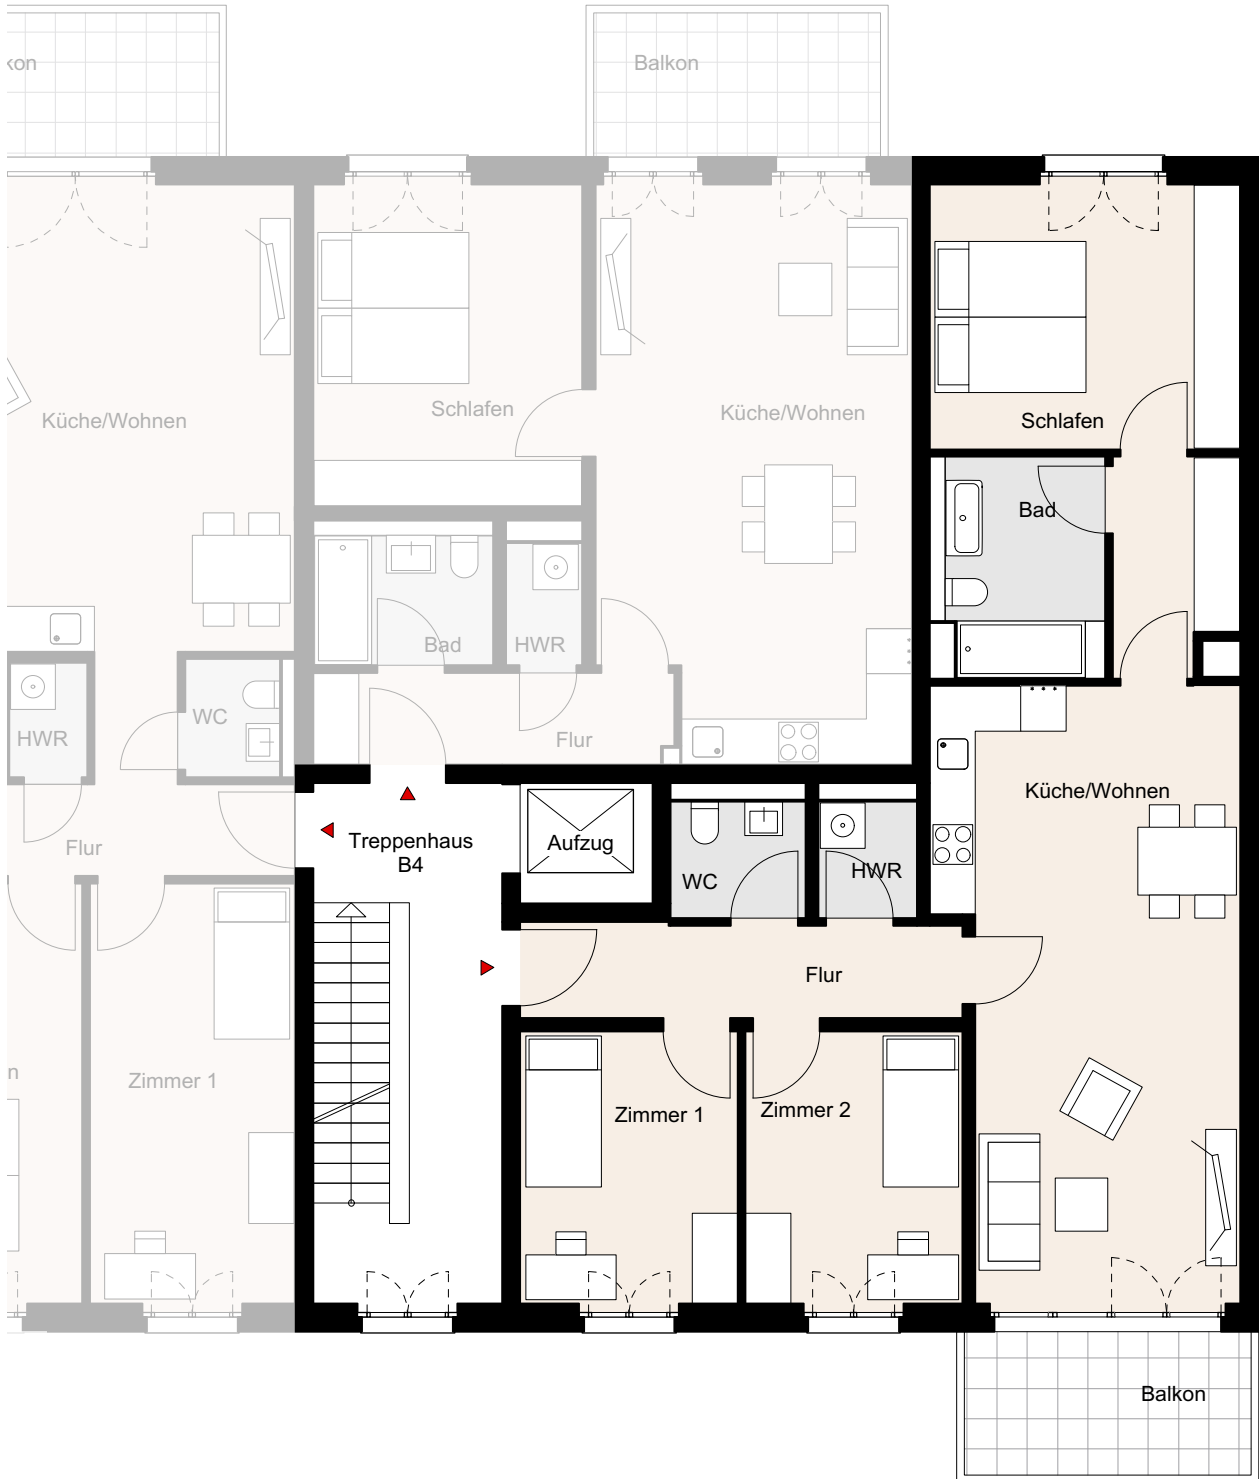

Hinweis: unverbindliche Illustration, Änderungen vorbehalten, Möblierung beispielhaft

