





NOLTEMEYER HÖFE

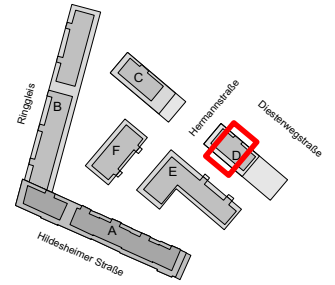

Noltemeyer Höfe 2, Braunschweig

Wohnung D-00-02 | BT D | TPH D1 | EG | 1x Zimmer | ca. 39,4m² Wohnfläche

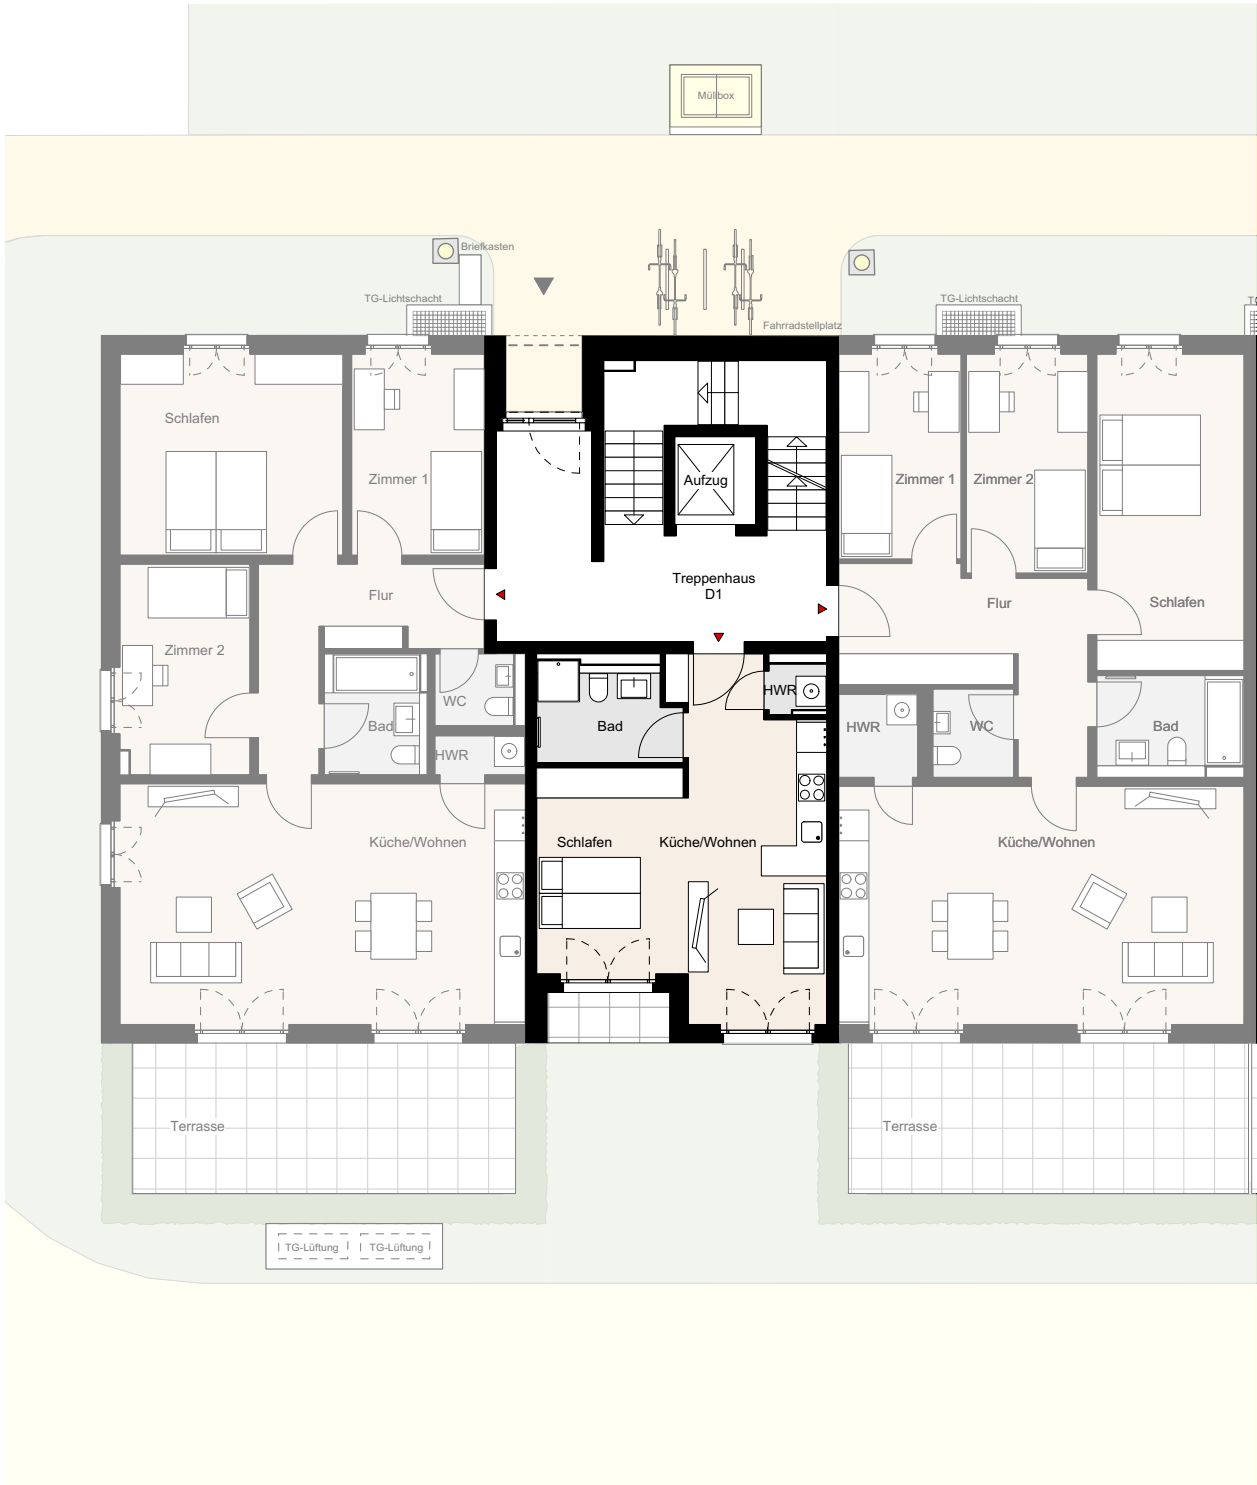

* Möbel und Waschmaschine sind nicht im Mietpreis enthalten, Darstellungen dienen der Illustration, alle Maße sind ca. Angaben und können sich im Planungsprozess noch geringfügig ändern.

Stand 28.05.2018



1 2 3 4 5m