





NOLTEMEYER HÖFE

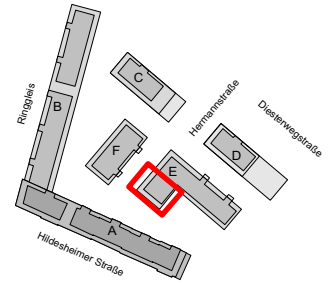

Noltemeyer Höfe 5, Braunschweig

Wohnung E-01-02 | BT E | TPH E1 | 1.OG | 4 Zimmer | ca. 95,0m² Wohnfläche

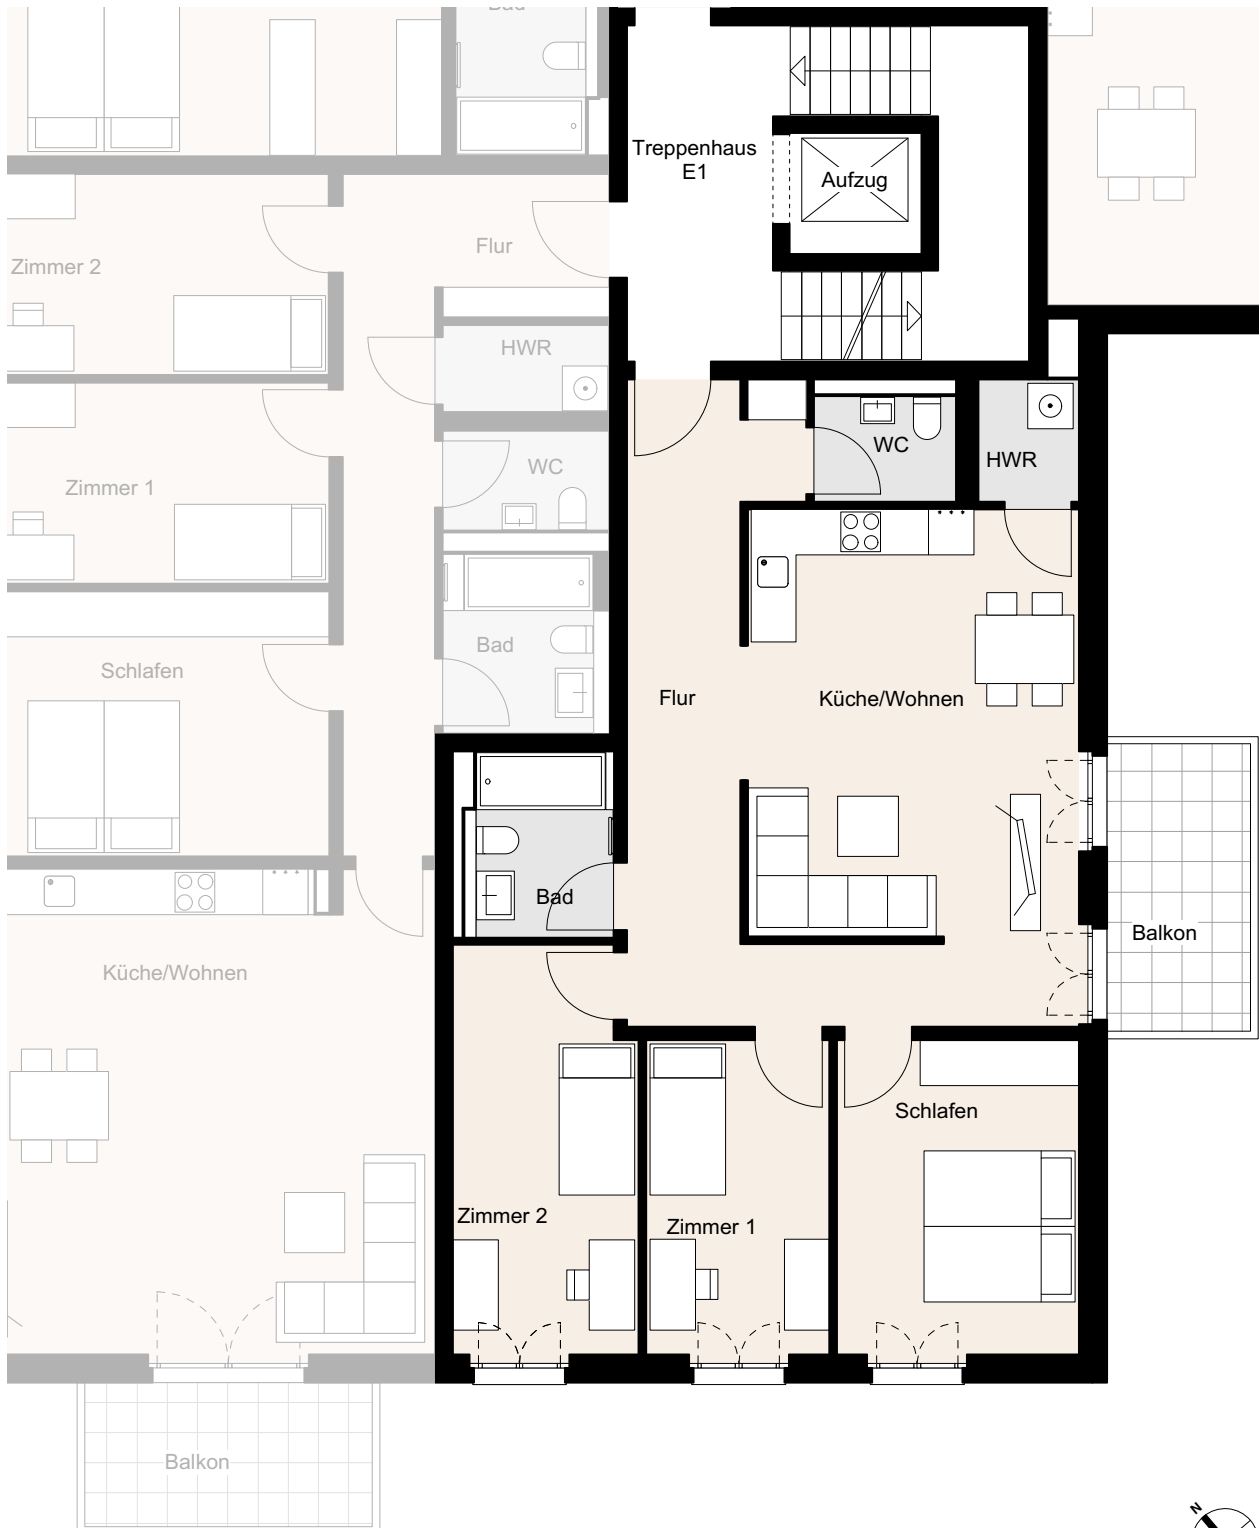

* Möbel und Waschmaschine sind nicht im Mietpreis enthalten, Darstellungen dienen der Illustration, alle Maße sind ca. Angaben und können sich im Planungsprozess noch geringfügig ändern.

Stand 16.04.2018

