





NOLTEMEYER HÖFE

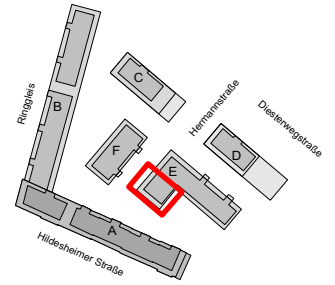

Noltemeyer Höfe 5, Braunschweig

Wohnung E-02-01 | BT E | TPH E1 | 2.OG | 4 Zimmer | ca. 114,2m² Wohnfläche

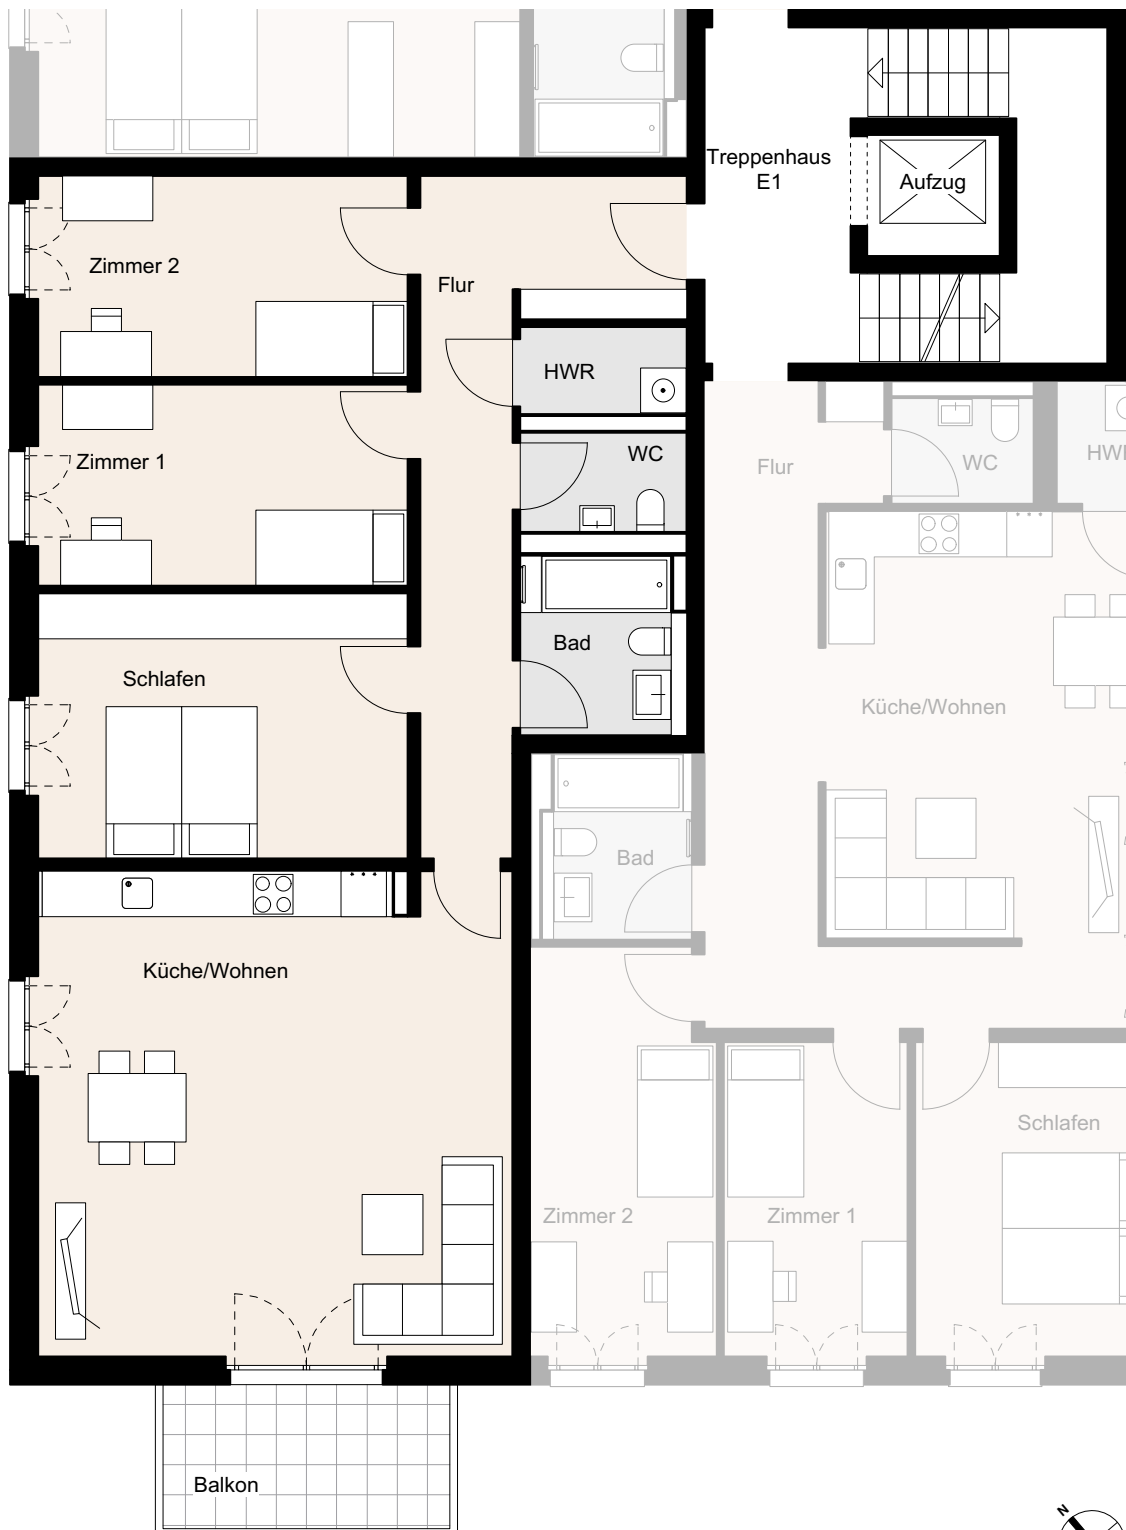

* Möbel und Waschmaschine sind nicht im Mietpreis enthalten, Darstellungen dienen der Illustration, alle Maße sind ca. Angaben und können sich im Planungsprozess noch geringfügig ändern.

Stand 16.04.2018

