





NOLTEMEYER HÖFE

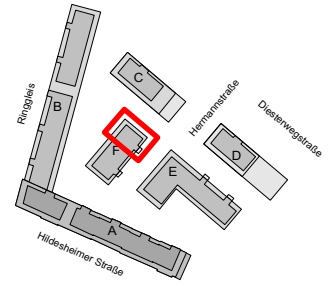

Noltemeyer Höfe 3, Braunschweig

Wohnung F-00-01 | BT F | TPH F1 | EG | 4 Zimmer | ca. 131,1m² Wohnfläche

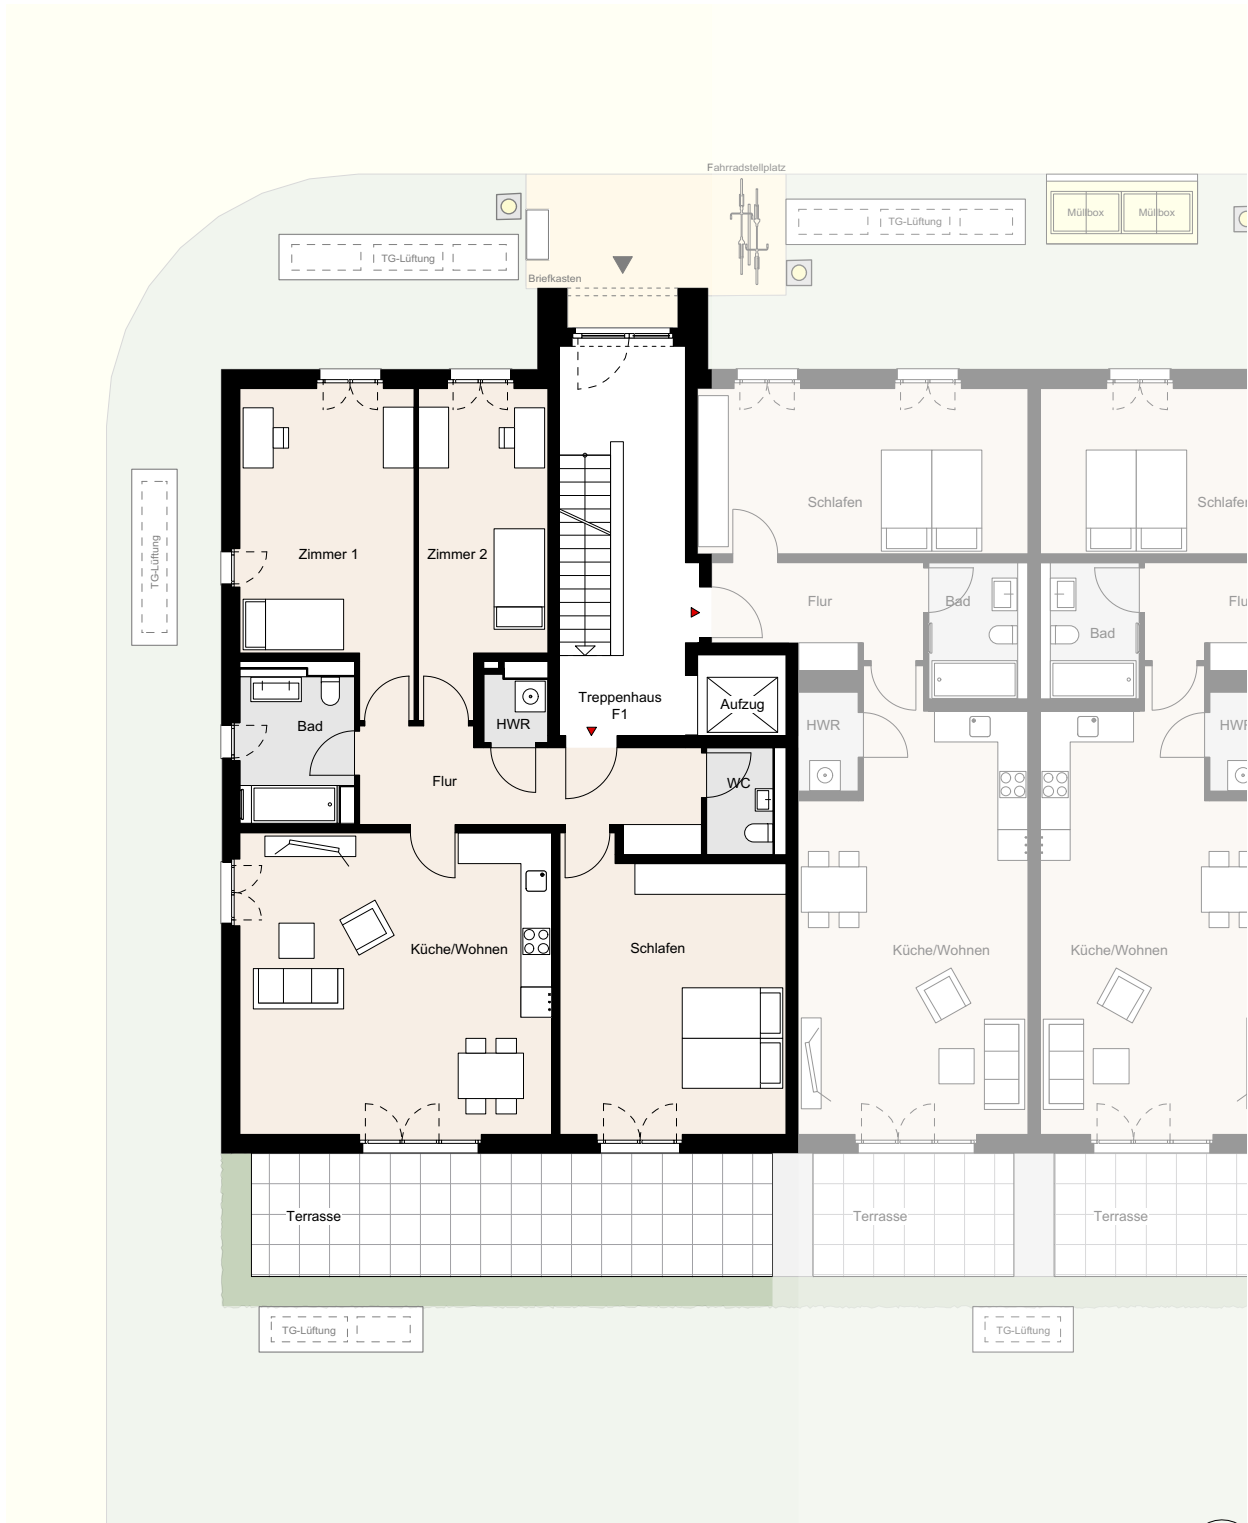

* Möbel und Waschmaschine sind nicht im Mietpreis enthalten, Darstellungen dienen der Illustration, alle Maße sind ca. Angaben und können sich im Planungsprozess noch geringfügig ändern.

Stand 20.03.2018

