





NOLTEMEYER HÖFE

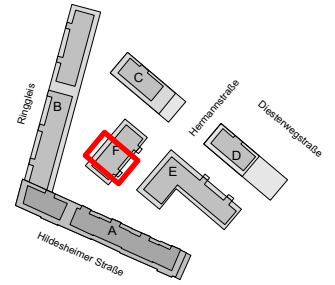

Noltemeyer Höfe 4, Braunschweig

Wohnung F-00-03 | BT F | TPH F2 | EG | 2 Zimmer | ca. 79,6m² Wohnfläche

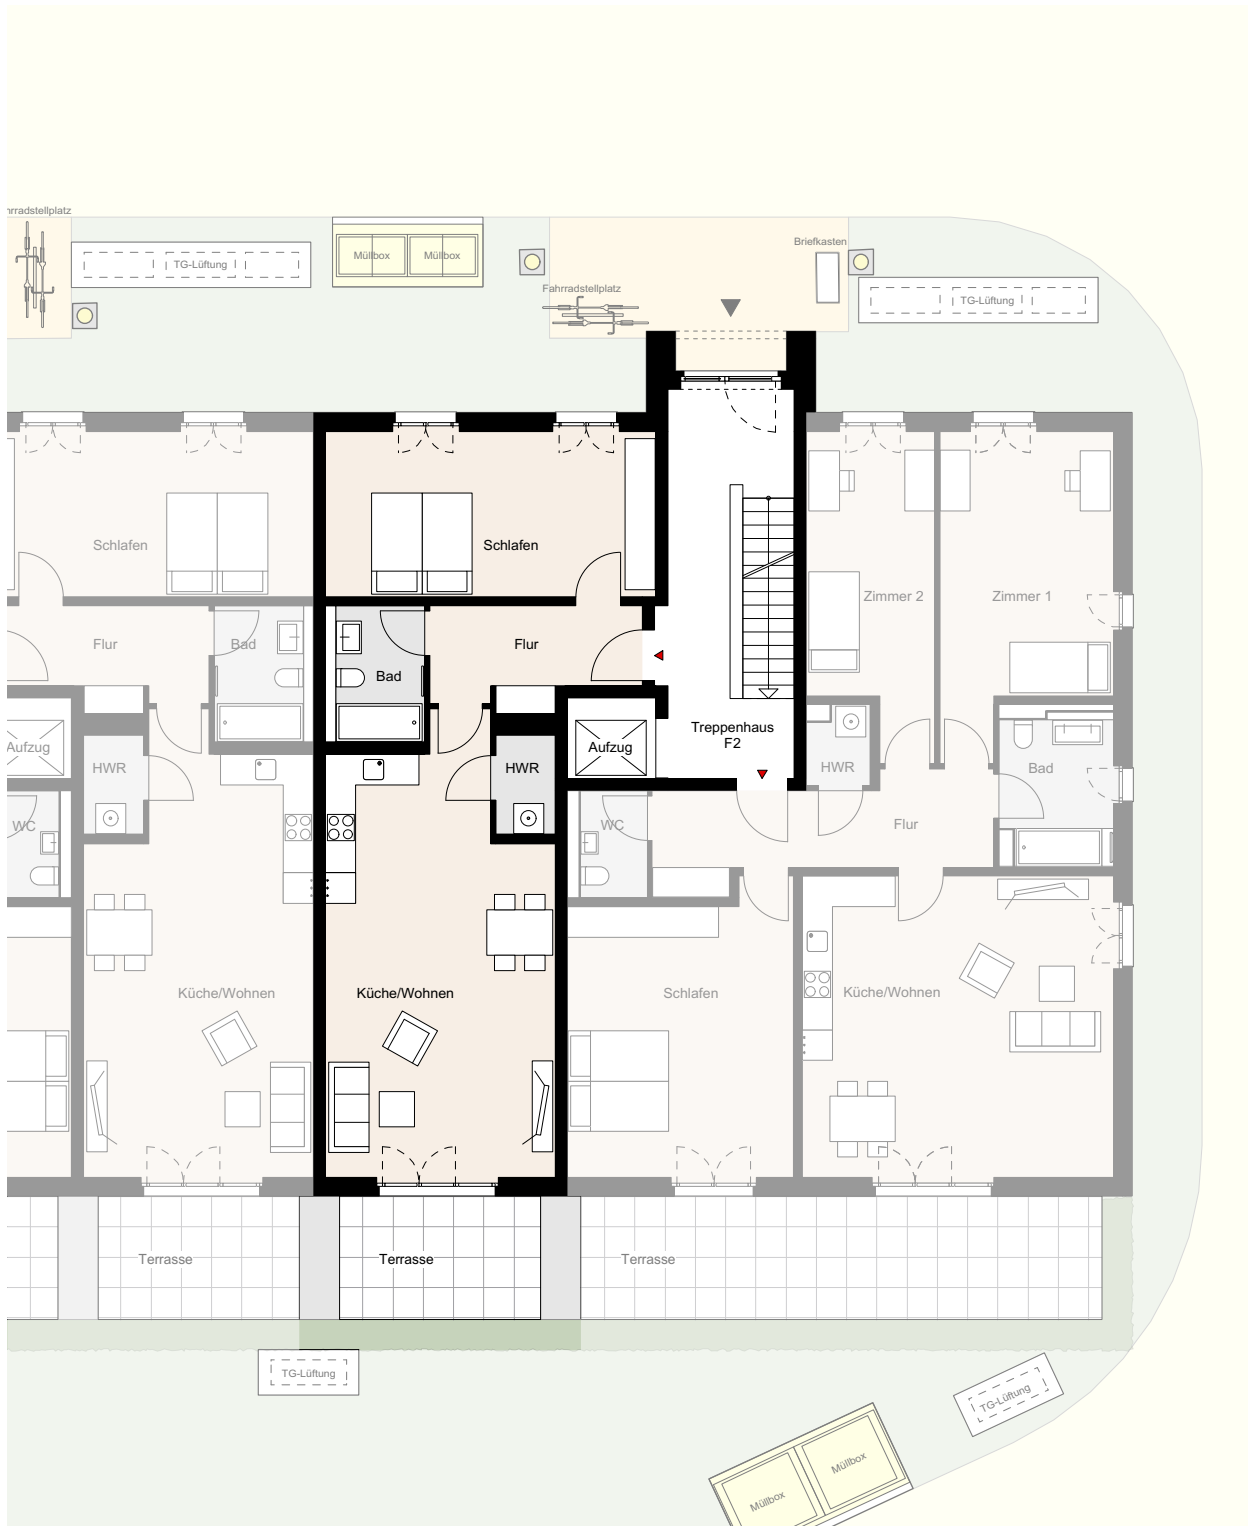

* Möbel und Waschmaschine sind nicht im Mietpreis enthalten, Darstellungen dienen der Illustration, alle Maße sind ca. Angaben und können sich im Planungsprozess noch geringfügig ändern.

Stand 20.03.2018

