





NOLTEMEYER HÖFE

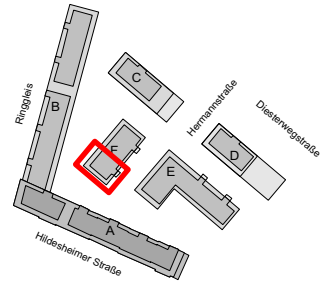

Noltemeyer Höfe 4, Braunschweig

Wohnung F-01-04 | BT F | TPH F2 | 1.OG | 4 Zimmer | ca. 125,1m² Wohnfläche

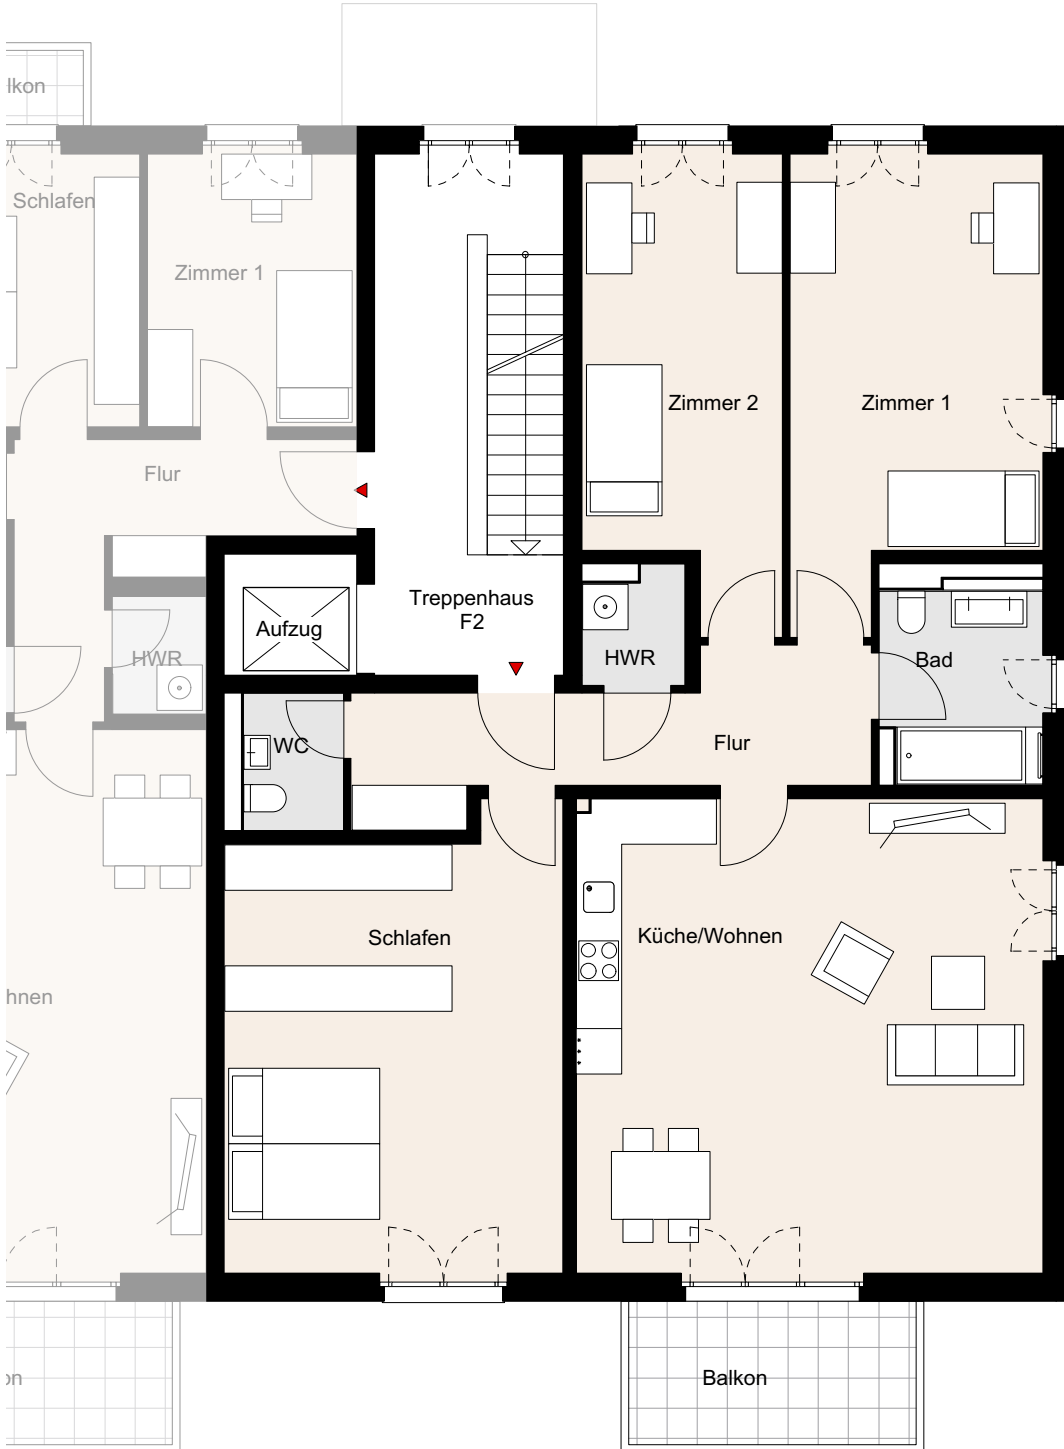

* Möbel und Waschmaschine sind nicht im Mietpreis enthalten, Darstellungen dienen der Illustration, alle Maße sind ca. Angaben und können sich im Planungsprozess noch geringfügig ändern.

Stand 20.03.2018

