





NOLTEMEYER HÖFE

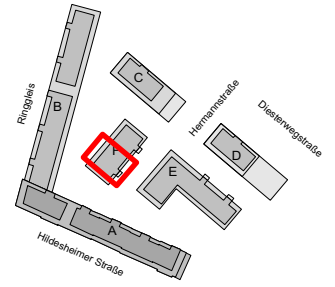

### Noltemeyer Höfe 4, Braunschweig

Wohnung F-02-03 | BT F | TPH F2 | 2.OG | 3 Zimmer | ca. 79,7m<sup>2</sup> Wohnfläche

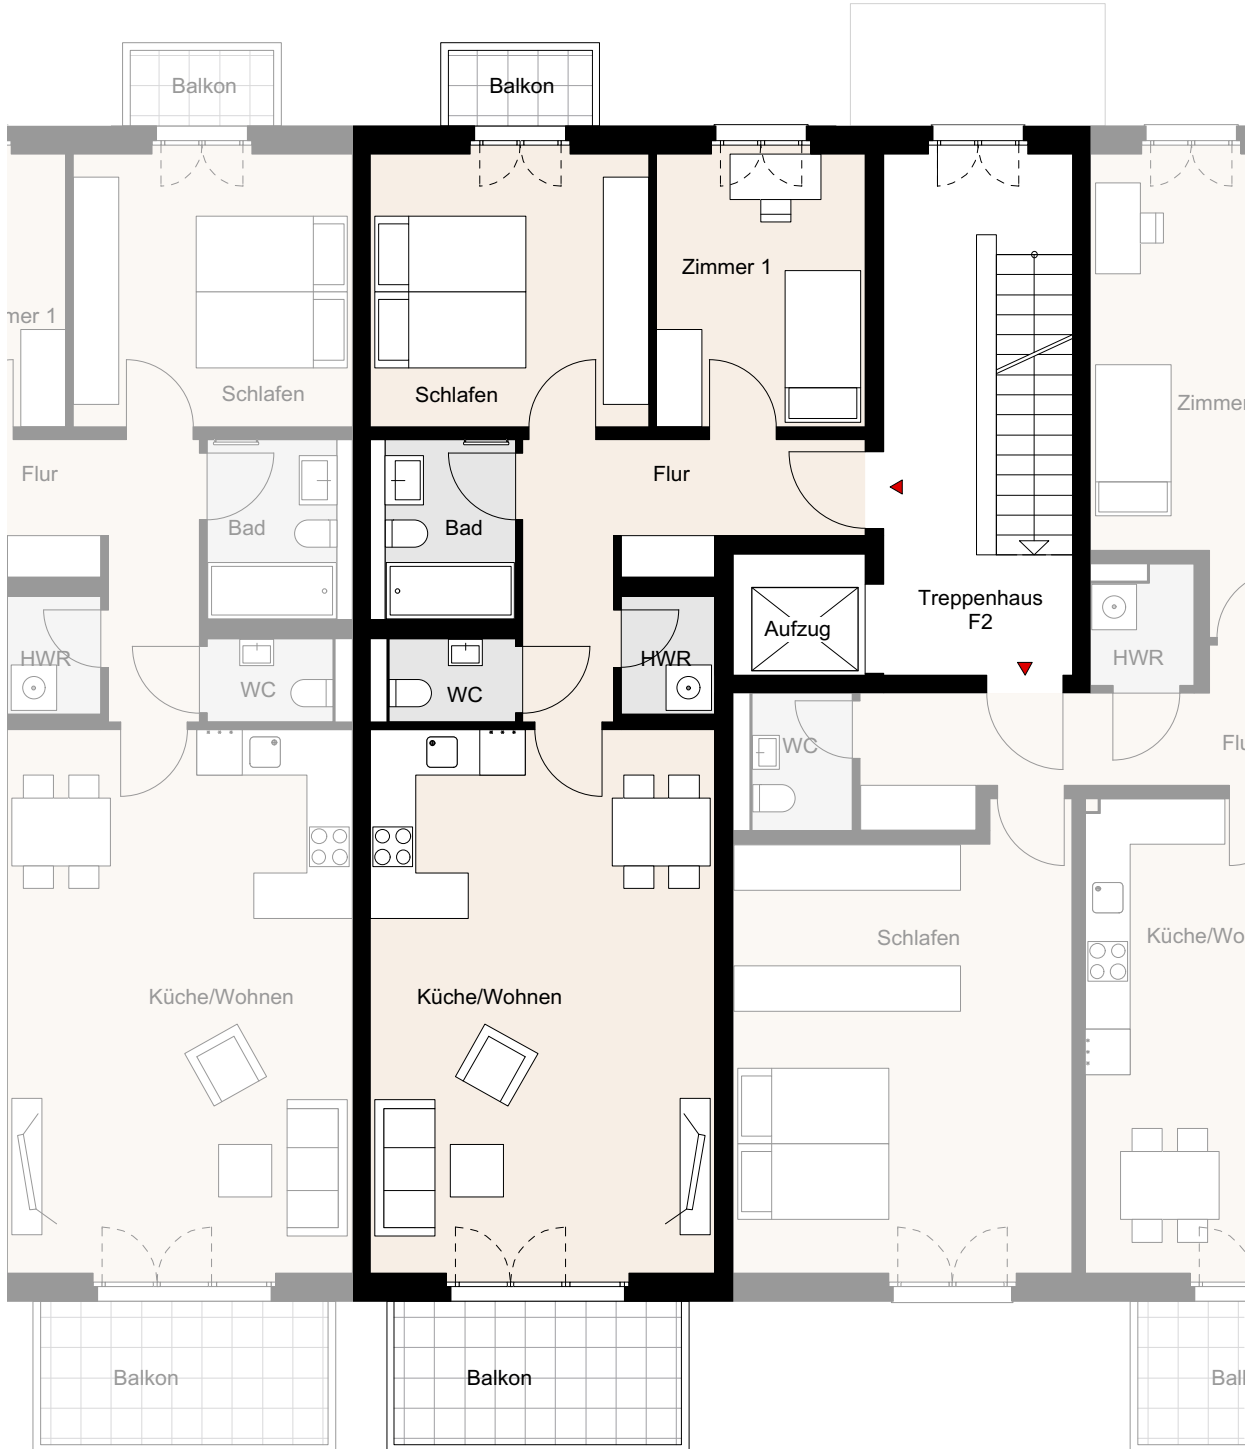

\* Möbel und Waschmaschine sind nicht im Mietpreis enthalten, Darstellungen dienen der Illustration, alle Maße sind ca. Angaben und können sich im Planungsprozess noch geringfügig ändern.

Stand 20.03.2018

