





NOLTEMEYER HÖFE

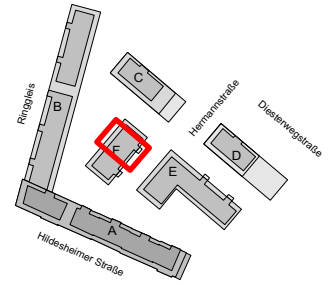

Noltemeyer Höfe 3, Braunschweig

Wohnung F-03-02 | BT F | TPH F1 | 3.OG | 3 Zimmer | ca. 79,7m² Wohnfläche

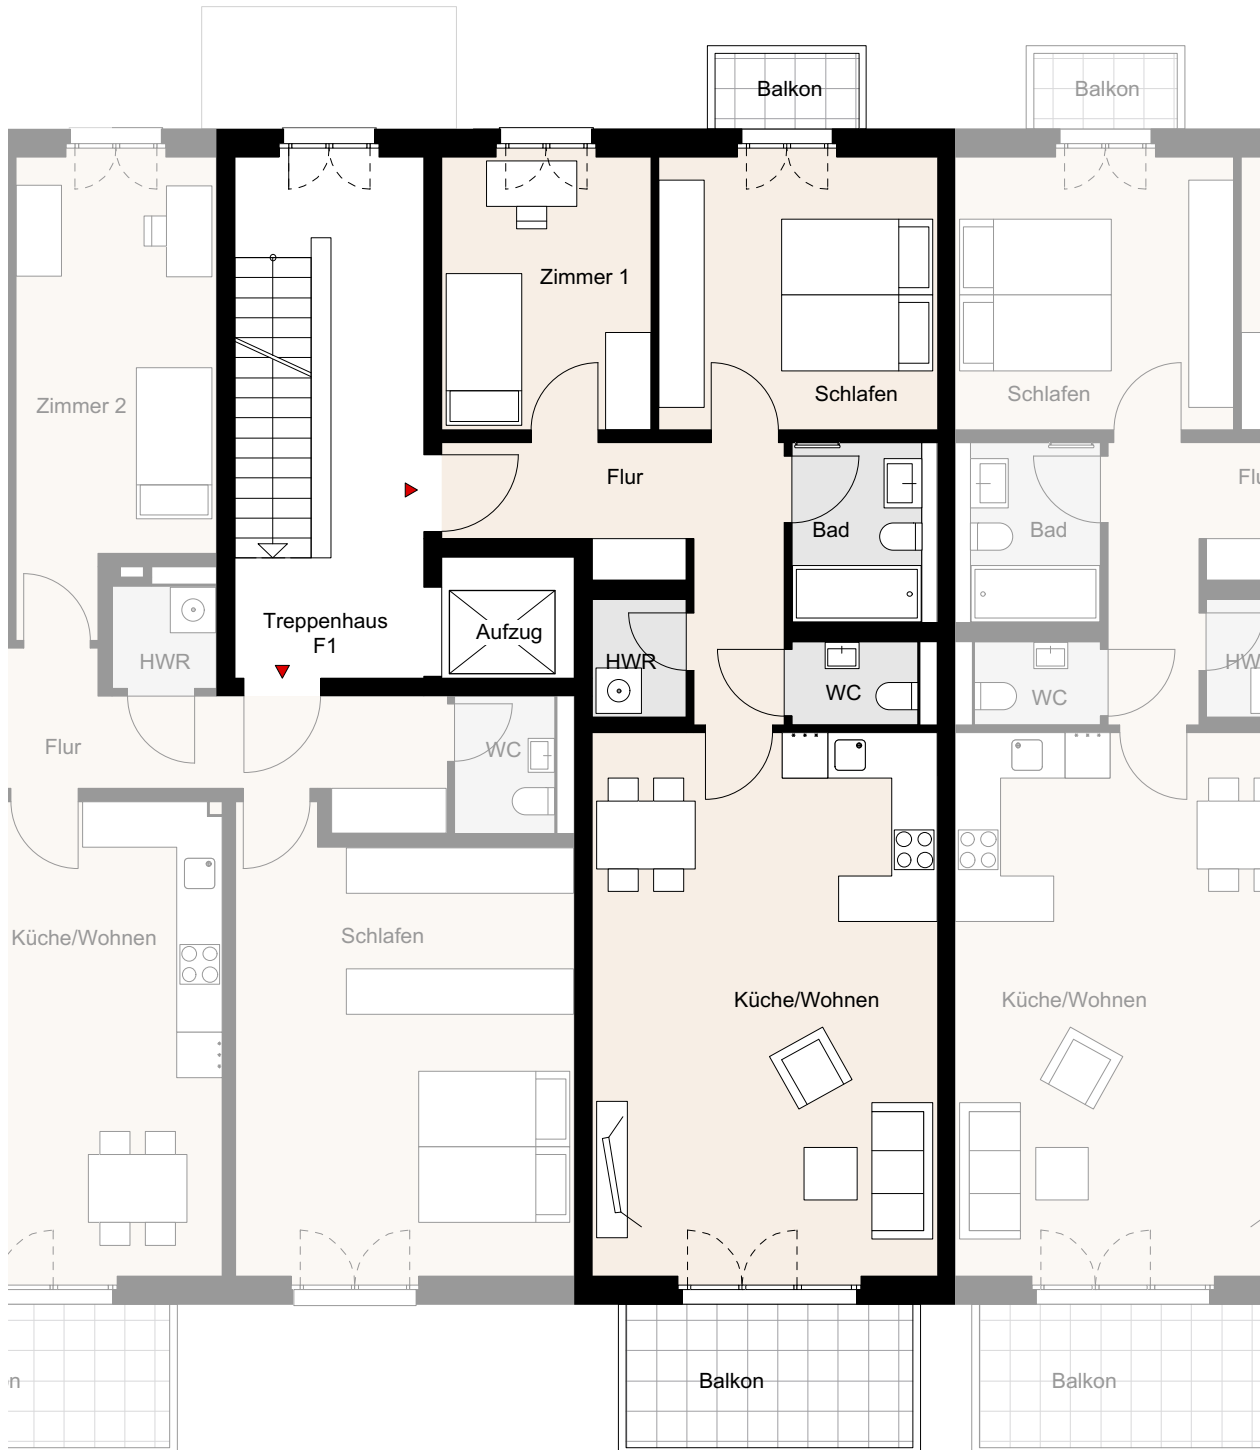

* Möbel und Waschmaschine sind nicht im Mietpreis enthalten, Darstellungen dienen der Illustration, alle Maße sind ca. Angaben und können sich im Planungsprozess noch geringfügig ändern.

Stand 20.03.2018

