





NOLTEMEYER HÖFE

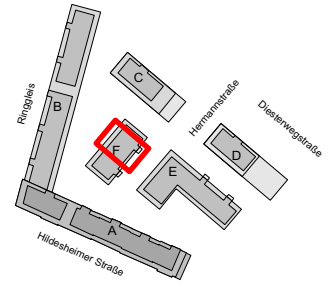

### Noltemeyer Höfe 3, Braunschweig

Wohnung F-04-02 | BT F | TPH F1 | 4.OG | 2 Zimmer | ca. 71,0m<sup>2</sup> Wohnfläche

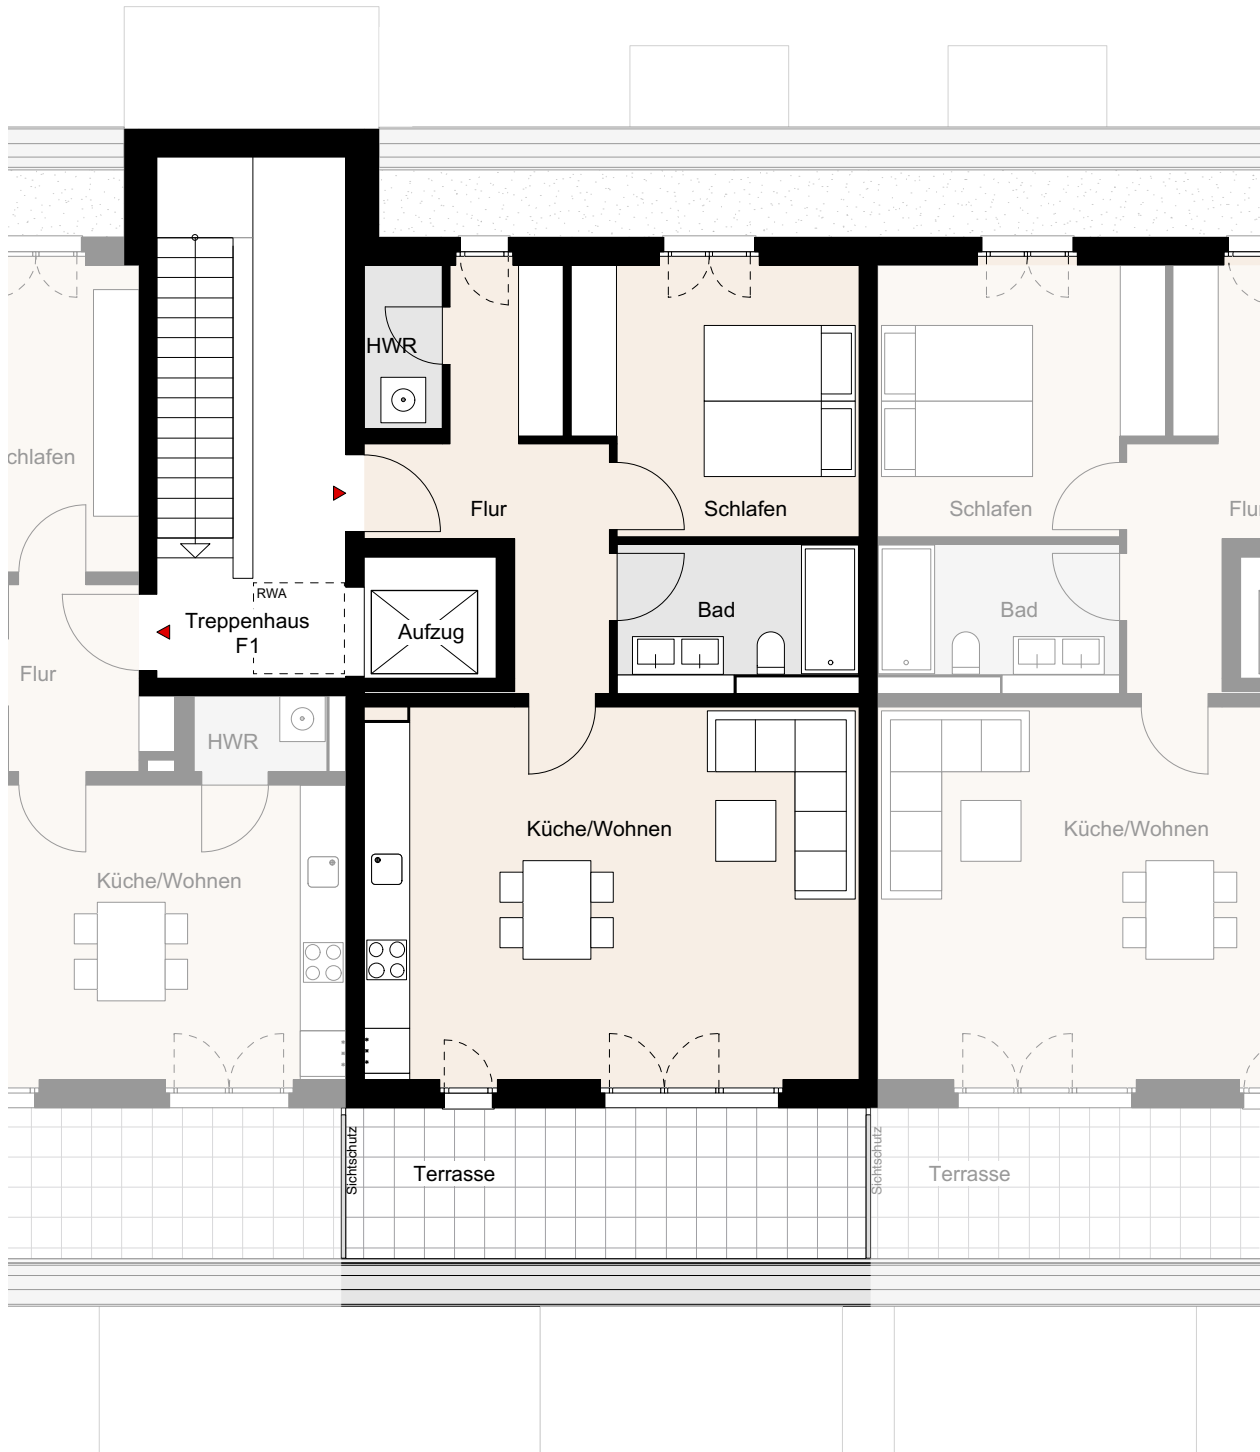

\* Möbel und Waschmaschine sind nicht im Mietpreis enthalten, Darstellungen dienen der Illustration, alle Maße sind ca. Angaben und können sich im Planungsprozess noch geringfügig ändern.

Stand 20.03.2018

